


Załącznik Nr 4
do Uchwały Nr
Rady Gminy Niwiska
z dnia

PRZEWODNICZĄCY RADY GMINY

MIEJSCOWY PLAN ZAGOSPODAROWANIA PRZESTRZENNEGO NR 1/2020 terenów w miejscowościach Hucina, Hucisko, Kosowy, Leszcze, Niwiska, Przyłęk, Siedlanka, Trześć, Zapole w gminie Niwiska

RYSUNEK PLANU NR 4 - OBSZAR KOSOWY 1

SKALA 1: 1000

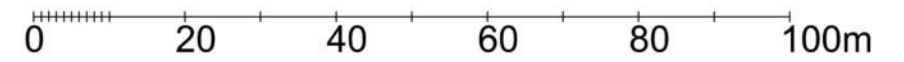

OBOWIĄZUJĄCE OZNACZENIA PLANU:

	Granica opracowania planu
	Tereny zabudowy mieszkaniowej-jednorodzinnej

OZNACZENIA INFORMACYJNE :

	(KD) Tereny dróg publicznych, poza granicą planu
	Strefa od linii elektroenergetycznej średniego napięcia 15kV poza granicą planu
	Projektowana droga wewnętrzna poza granicą planu

*teren objęty granicami miejscowego planu zagospodarowania przestrzennego nr 1/2020 w całości położony jest w Mielecko-Kolbuszowsko-Głogowskim Obszarze Chronionego Krajobrazu uchwalonym uchwałą Nr XXXIX/785/13 Sejmiku Województwa Podkarpackiego z dnia 28 października 2013 r. (Dz. Urz. Województwa Podkarpackiego z 2013 r., poz. 3588, z późniejszymi zmianami)

Wyrys ze Studium Uwarunkowań i Kierunków Zagospodarowania Przestrzennego Gminy Niwiska

granice terenu objętego projektem mpzp

