


Załącznik Nr 13  
do Uchwały Nr .....  
Rady Gminy Niwiska  
z dnia .....

PRZEWODNICZĄCY RADY GMINY

## MIEJSCOWY PLAN ZAGOSPODAROWANIA PRZESTRZENNEGO NR 1/2020 terenów w miejscowościach Hucina, Hucisko, Kosowy, Leszcze, Niwiska, Przyłek, Siedlanka, Trześń, Zapole w gminie Niwiska

RYSUNEK PLANU NR 13 - OBSZAR HUCISKO 1

SKALA 1: 1000

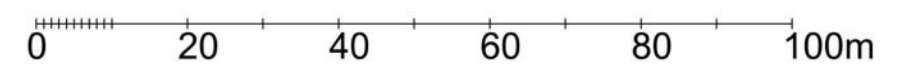

### OBOWIĄZUJĄCE OZNACZENIA PLANU:

	Granica opracowania planu
	Nieprzekraczalna linia zabudowy
	<b>P/U</b> Tereny zabudowy produkcyjno-usługowej
	Strefa od linii elektroenergetycznej średniego napięcia 15kV

### OZNACZENIA INFORMACYJNE :

	Tereny dróg publicznych, poza granicą planu
--	---

\*teren objęty granicami miejscowego planu zagospodarowania przestrzennego nr 1/2020 w całości położony jest w Mielecko-Kolbuszowsko-Głogowskim Obszarze Chronionego Krajobrazu uchwalonym uchwałą Nr XXXIX/785/13 Sejmiku Województwa Podkarpackiego z dnia 28 października 2013 r. (Dz. Urz. Województwa Podkarpackiego z 2013 r., poz. 3588, z późniejszymi zmianami)

### Wyrys ze Studium Uwarunkowań i Kierunków Zagospodarowania Przestrzennego Gminy Niwiska

granice terenu objętego projektem mpzp

